


Пример схемы управления электроприводом РэмТЭК.

Показанные элементы системы телемеханики в поставку электропривода не входят.

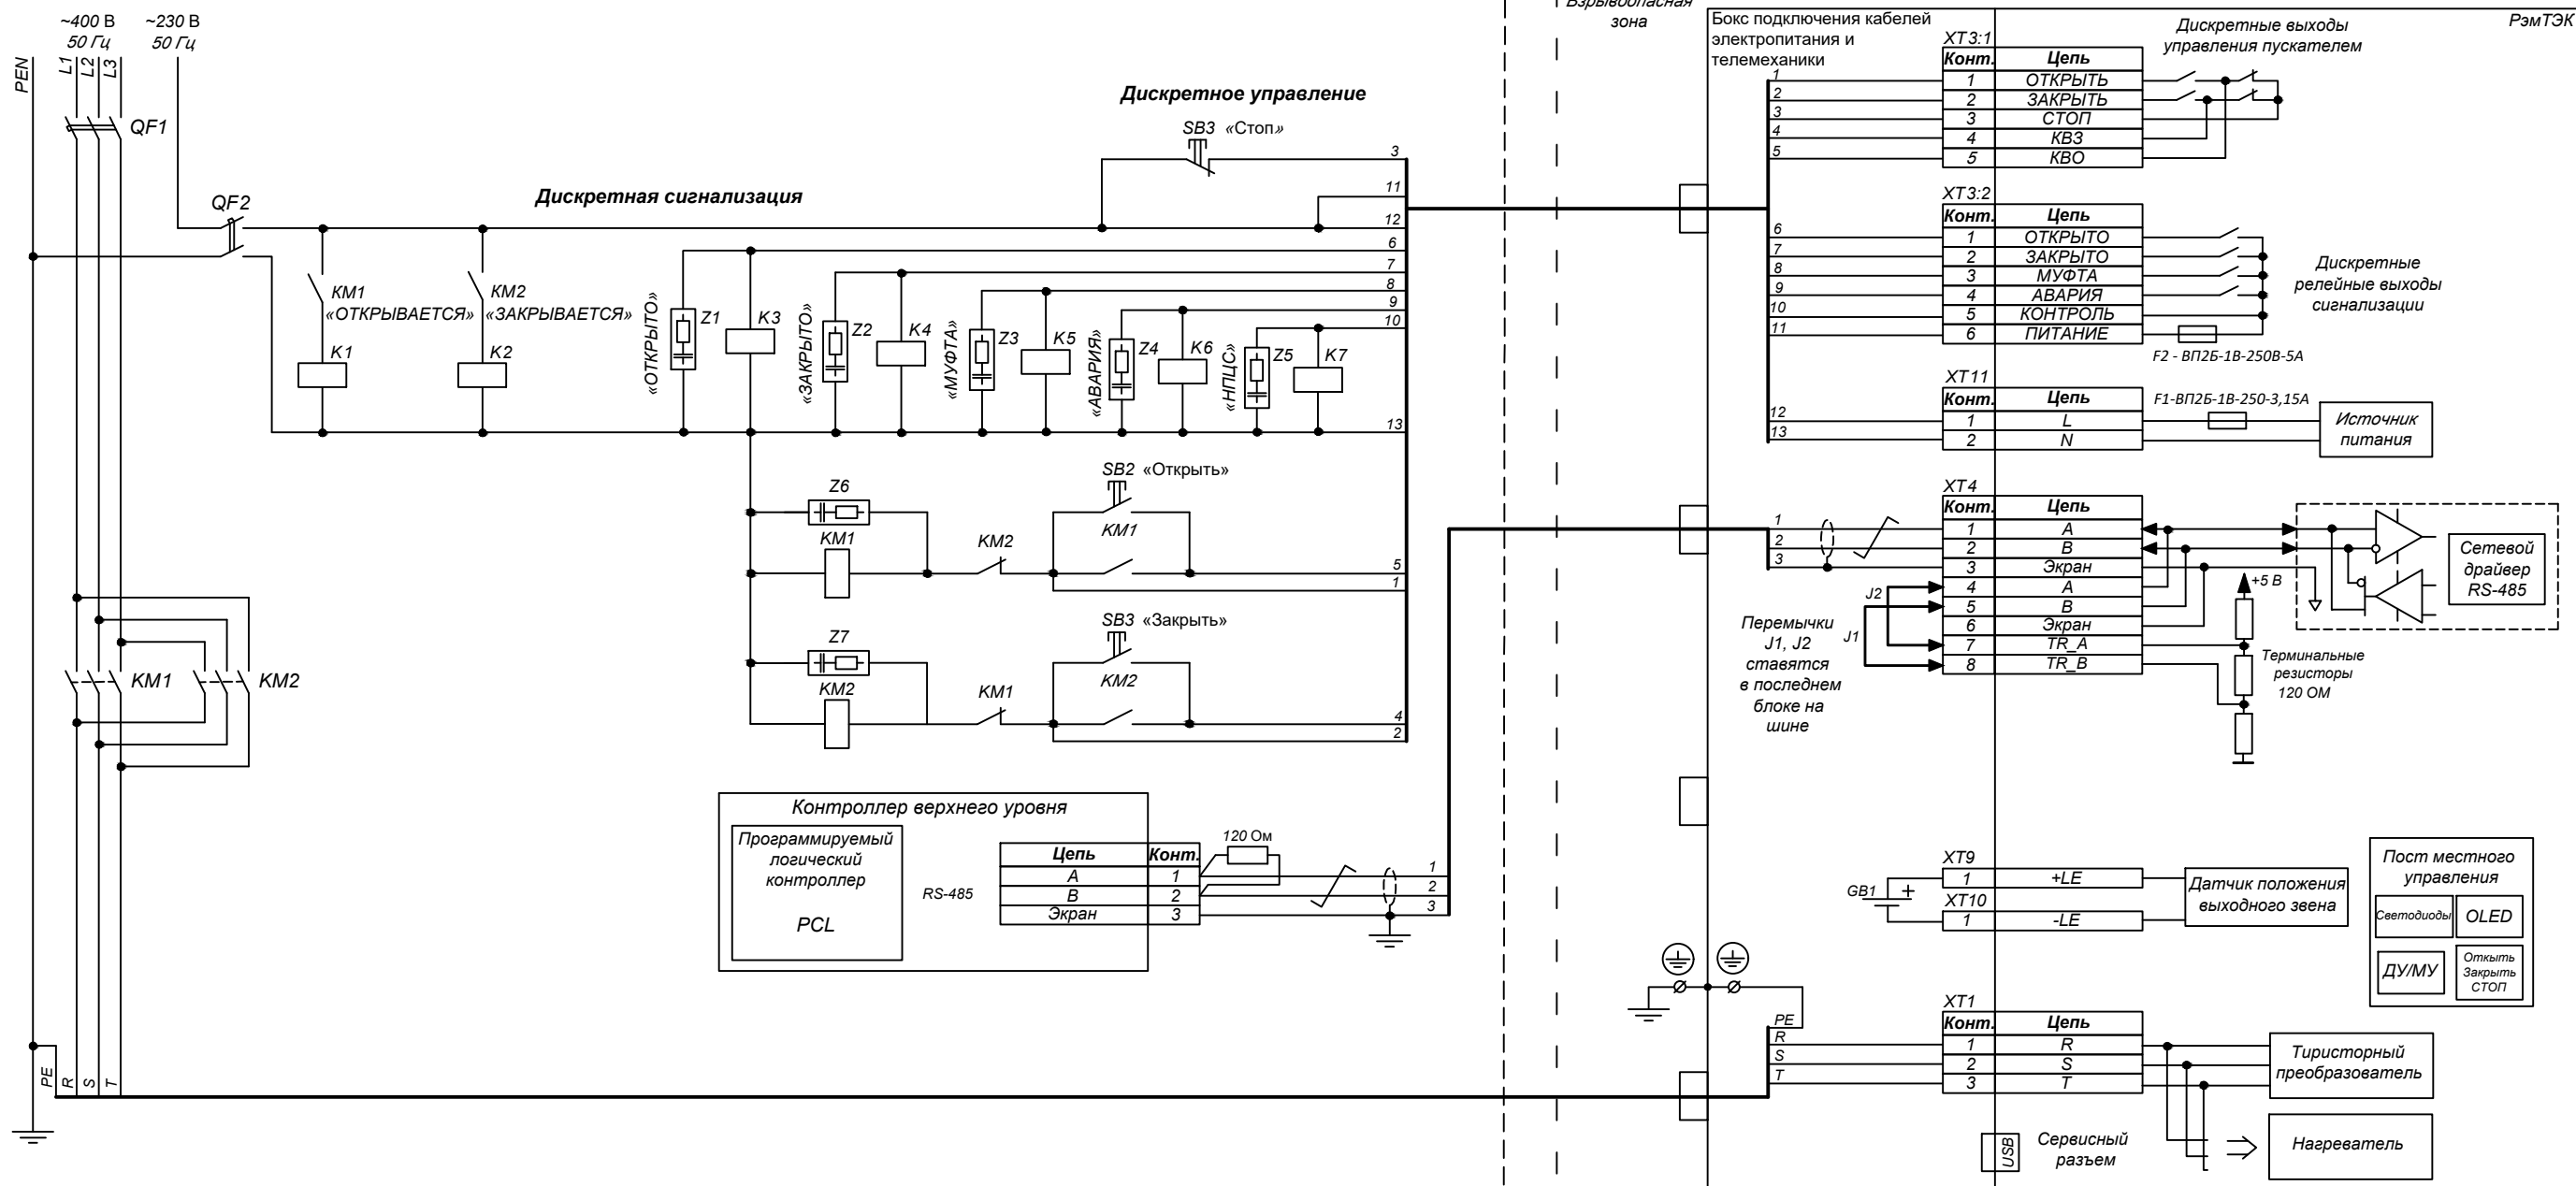

Электропривод РэмТЭК  
 Схема внешних подключений  
 Модификация "38"  
 Напряжение питания 230 В 1ф



ООО НПП "ТЭК"