


Пример схемы управления электроприводом РэмТЭК.

Показанные элементы системы телемеханики в поставку электропривода не входят.

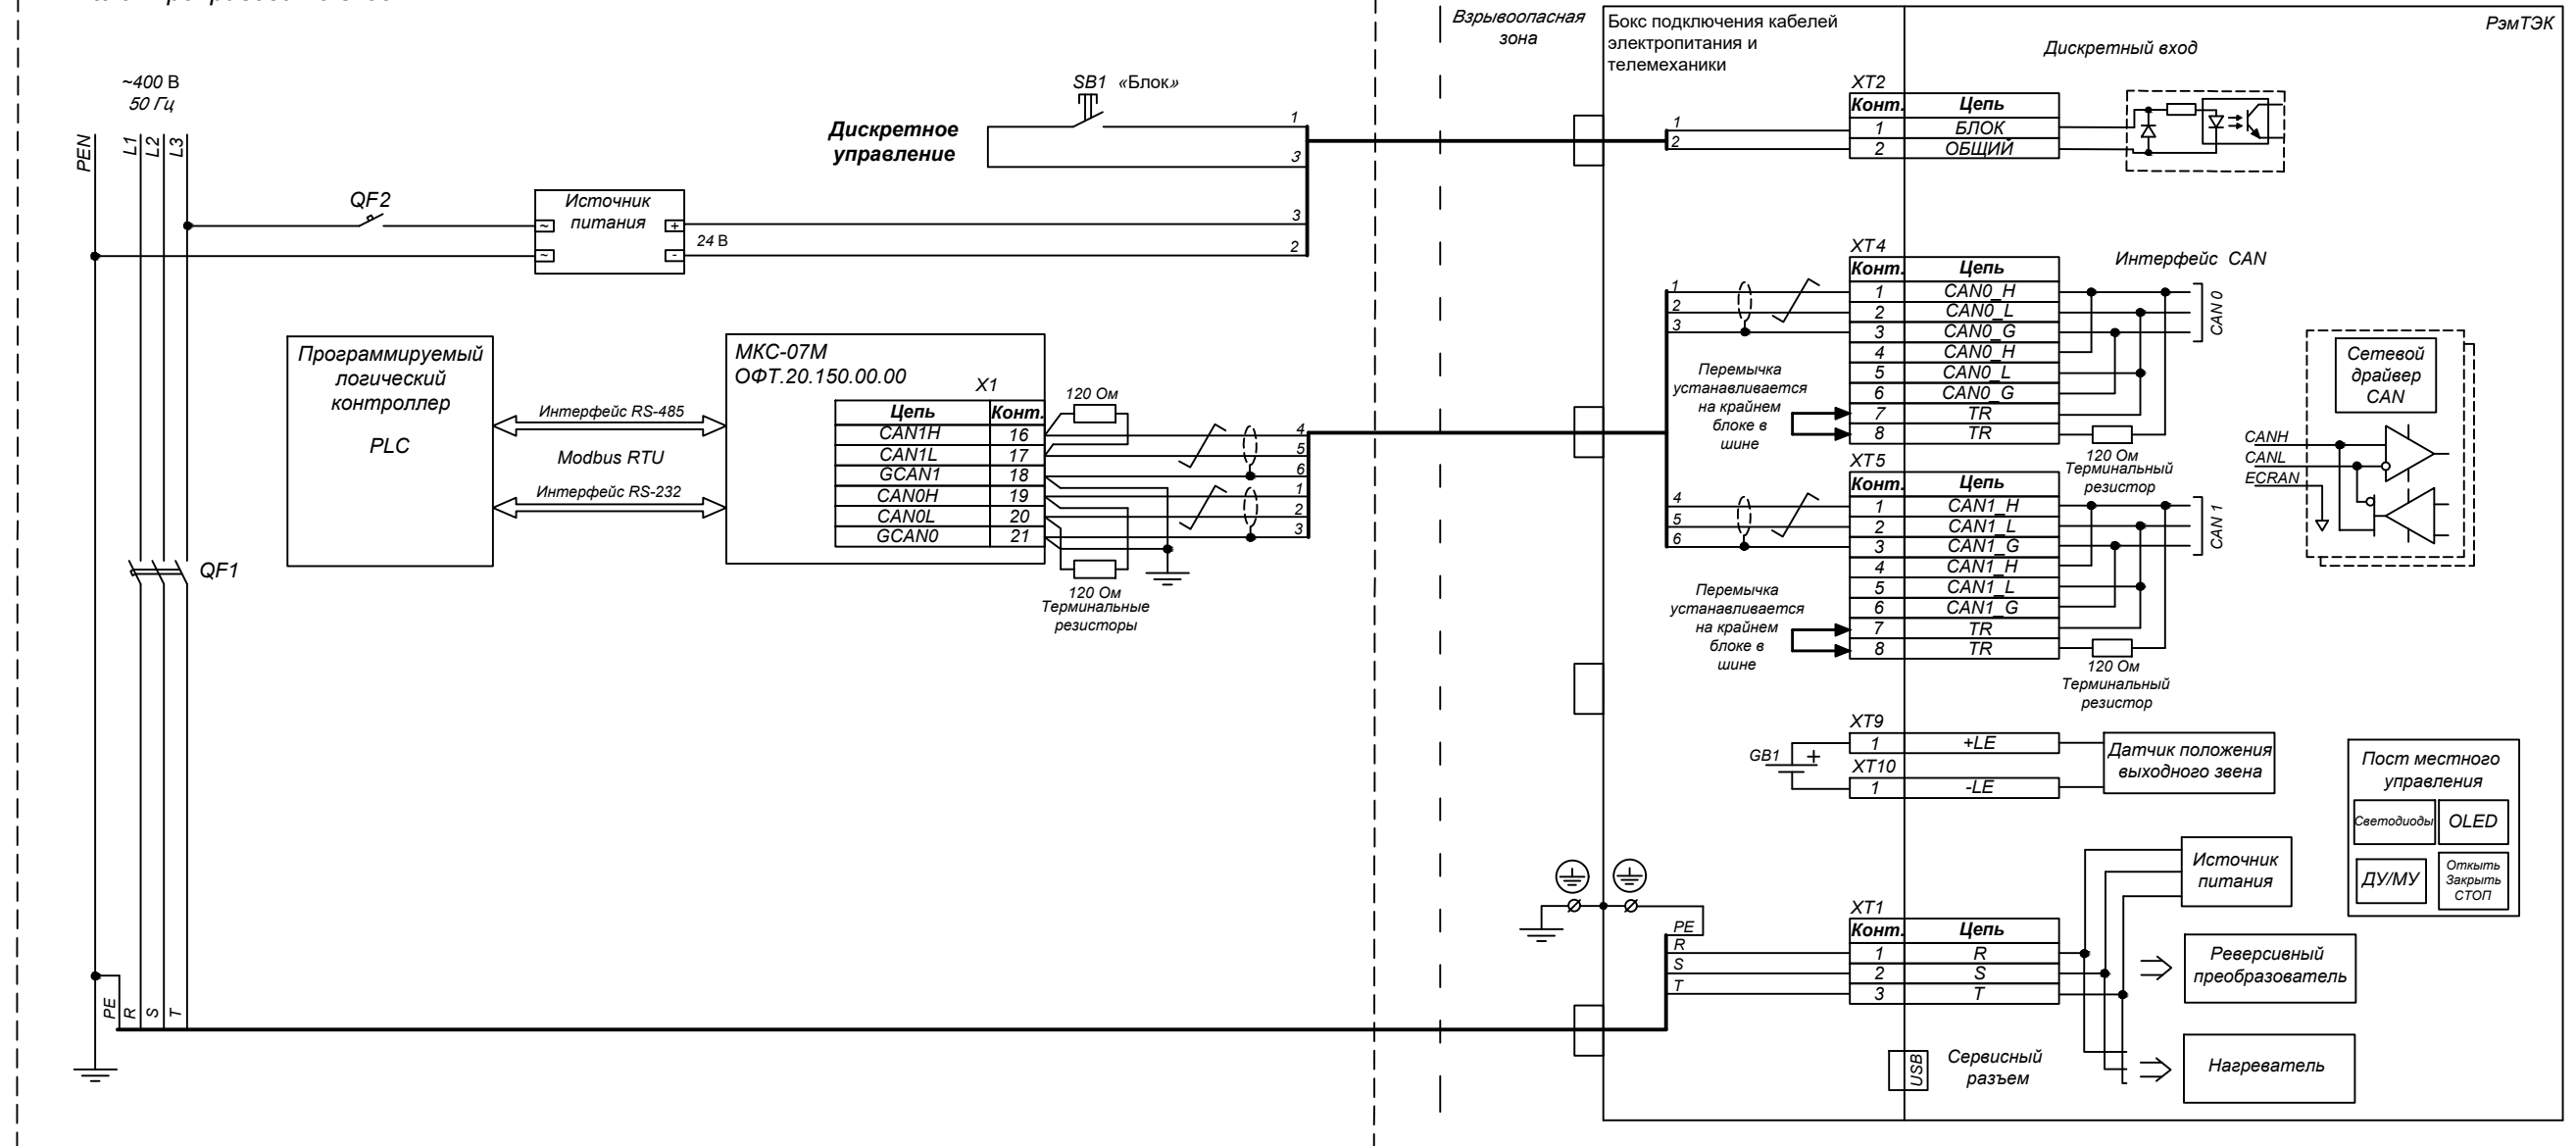

Электропривод РэмТЭК
Схема внешних подключений

Модификация "43"
Напряжение питания 400 В 3ф



ООО НПП "ТЭК"

0ФТ.18.2002.00.00.00 Э5.74